Plan-2:- Plan Showing the Proposed Layout in LPM.NO-'s 2368(P) ; 2371 ; 2373 ; 2374 ; 2375 ; 2376 ; 2377 ; 2378 ; 2403 ; 2404 ; 2409 ; 2410 ; 2411 ; 2412 ; 2413 ; 2414 ; 2421 ; 2422 ; 2423 ; 2424 ; 2425 ; 2426 ; 2427 ; 2428 ; 2552 ; 2553 ; 2554 ; 3433 ; 3868 ; 3869 ; 3870 and 3871 and LPM.No- 2555 of Paritala Village, Kanchikacherla Mandal, N.T.R District.

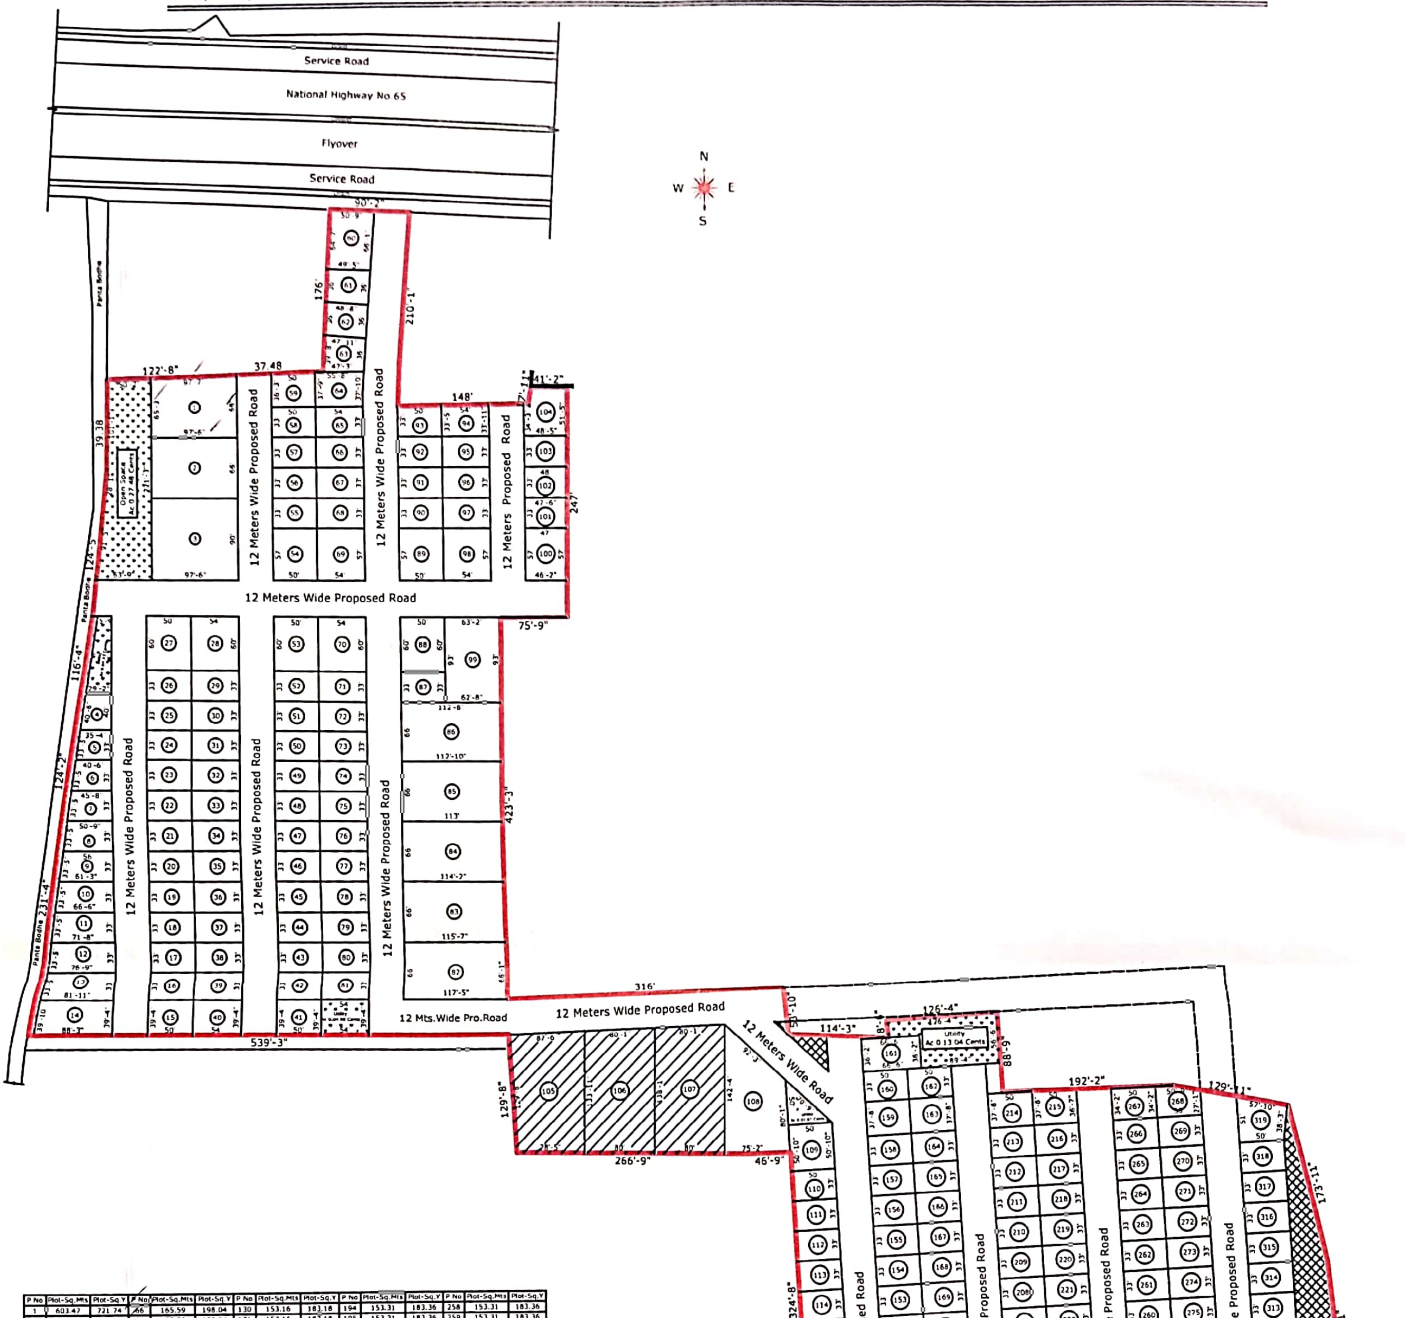

P No	Plot-Sq.Mts	Plot-Sq.Y	P No	Plot-Sq.Mts	Plot-Sq.Y	P No	Plot-Sq.Mts	Plot-Sq.Y	P No	Plot-Sq.Mts	Plot-Sq.Y	P No	Plot-Sq.Mts	Plot-Sq.Y
1	603.47	721.74	66	165.59	198.04	130	153.16	183.18	194	153.31	183.36	258	153.31	183.36
2	598.17	715.41	67	165.59	198.04	131	153.16	183.18	195	153.31	183.36	259	153.31	183.36
3	815.79	975.68	68	165.59	198.04	132	153.16	183.18	196	153.31	183.36	260	153.31	183.36
4	119.87	143.36	69	286.07	342.14	133	230.31	275.45	197	153.31	183.36	261	153.31	183.36
5	116.29	139.08	70	301.05	360.03	134	213.75	255.64	198	153.31	183.36	262	153.31	183.36
6	132.07	157.95	71	165.59	198.04	135	153.16	183.18	199	153.31	183.36	263	153.31	183.36
7	147.86	176.84	72	165.59	198.04	136	153.16	183.18	200	153.31	183.36	264	153.31	183.36
8	163.73	195.82	73	165.59	198.04	137	153.16	183.18	201	232.26	277.78	265	153.31	183.36
9	179.76	214.99	74	165.59	198.04	138	153.16	183.18	202	232.26	277.78	266	153.31	183.36
10	195.78	234.15	75	165.59	198.04	139	153.31	183.36	203	153.31	183.36	267	158.61	189.70
11	211.79	253.30	76	165.59	198.04	140	153.31	183.36	204	153.31	183.36	268	148.60	177.72
12	227.57	272.17	77	165.59	198.04	141	153.31	183.36	205	153.31	183.36	269	153.31	183.36
13	243.23	290.92	78	165.59	198.04	142	213.75	255.64	206	153.31	183.36	270	153.31	183.36
14	311.18	372.17	79	165.59	198.04	143	153.31	183.36	207	153.31	183.36	271	153.31	183.36
15	182.88	218.72	80	165.59	198.04	144	153.31	183.36	208	153.31	183.36	272	153.31	183.36
16	153.31	183.36	81	165.59	198.04	145	153.31	183.36	209	153.31	183.36	273	153.31	183.36
17	153.31	183.36	82	714.47	854.50	146	232.26	277.78	210	153.31	183.36	274	153.31	183.36
18	153.31	183.36	83	704.54	842.62	147	232.26	277.78	211	153.31	183.36	275	153.31	183.36
19	153.31	183.36	84	696.08	832.50	148	153.31	183.36	212	153.31	183.36	276	153.31	183.36
20	153.31	183.36	85	691.82	827.41	149	153.31	183.36	213	153.31	183.36	277	153.31	183.36
21	153.31	183.36	86	690.59	825.94	150	153.31	183.36	214	175.78	209.51	278	153.31	183.36
22	153.31	183.36	87	153.31	183.36	151	153.31	183.36	215	172.63	206.46	279	153.31	183.36
23	153.31	183.36	88	278.74	333.37	152	153.31	183.36	216	153.31	183.36	280	232.26	277.78
24	153.31	183.36	89	264.87	316.78	153	153.31	183.36	217	153.31	183.36	281	232.26	277.78
25	153.31	183.36	90	153.31	183.36	154	153.31	183.36	218	153.31	183.36	282	153.31	183.36
26	153.31	183.36	91	153.31	183.36	155	153.31	183.36	219	153.31	183.36	283	153.31	183.36
27	278.74	333.37	92	153.31	183.36	156	153.31	183.36	220	153.31	183.36	284	153.31	183.36
28	301.05	360.03	93	154.17	184.39	157	153.31	183.36	221	153.31	183.36	285	153.31	183.36
29	165.59	198.04	94	168.91	202.01	158	153.31	183.36	222	153.31	183.36	286	153.31	183.36
30	165.59	198.04	95	165.59	198.04	159	175.18	209.51	223	153.31	183.36	287	153.31	183.36
31	165.59	198.04	96	165.59	198.04	160	153.31	183.36	224	153.31	183.36	288	153.31	183.36
32	165.59	198.04	97	165.59	198.04	161	223.65	267.48	225	153.31	183.36	289	153.31	183.36
33	165.59	198.04	98	286.07	342.14	162	153.31	183.36	226	153.31	183.36	290	153.31	183.36
34	165.59	198.04	99	543.51	650.03	163	175.18	209.51	227	232.26	277.78	291	153.31	183.36
35	165.59	198.04	100	246.81	295.18	164	153.31	183.36	228	232.26	277.78	292	153.31	183.36
36	165.59	198.04	101	144.88	173.28	165	153.31	183.36	229	153.31	183.36	293	153.31	183.36
37	165.59	198.04	102	146.35	175.03	166	153.31	183.36	230	153.31	183.36	294	213.54	255.39
38	165.59	198.04	103	147.83	176.80	167	153.31	183.36	231	153.31	183.36	295	153.31	183.36
39	165.59	198.04	104	224.17	268.11	168	153.31	183.36	232	153.31	183.36	296	153.31	183.36
40	197.52	236.23	105	1017.00	1216.32	169	153.31	183.36	233	153.31	183.36	297	153.31	183.36
41	182.68	218.72	106	1011.31	1209.52	170	153.31	183.36	234	153.31	183.36	298	153.31	183.36
42	153.31	183.36	107	1042.50	1246.82	171	153.31	183.36	235	153.31	183.36	299	153.31	183.36
43	153.31	183.36	108	741.74	887.11	172	153.31	183.36	236	153.16	183.18	300	153.31	183.36
44	153.31	183.36	109	236.21	282.50	173	153.31	183.36	237	153.16	183.18	301	153.31	183.36
45	153.31	183.36	110	153.31	183.36	174	153.31	183.36	238	153.16	183.18	302	153.31	183.36
46	153.31	183.36	111	153.31	183.36	175	232.26	277.78	239	153.16	183.18	303	153.31	183.36
47	153.31	183.36	112	153.31	183.36	176	232.26	277.78	240	153.74	183.87	304	153.31	183.36
48	153.31	183.36	113	153.31	183.36	177	153.31	183.36	241	304.84	364.59	305	153.31	183.36
49	153.31	183.36	114	153.31	183.36	178	153.31	183.36	242	153.31	183.36	306	153.31	183.36
50	153.31	183.36	115	153.31	183.36	179	153.31	183.36	243	153.31	183.36	307	232.26	277.78
51	153.31	183.36	116	153.31	183.36	180	153.31	183.36	244	153.31	183.36	308	232.26	277.78
52	153.31	183.36	117	153.31	183.36	181	153.31	183.36	245	153.31	183.36	309	153.31	183.36
53	278.74	333.37	118	153.31	183.36	182	153.31	183.36	246	153.31	183.36	310	153.31	183.36
54	264.87	316.78	119	153.31	183.36	183	153.31	183.36	247	153.31	183.36	311	153.31	183.36
55	153.31	183.36	120	153.31	183.36	184	153.16	183.18	248	153.31	183.36	312	153.31	183.36
56	153.31	183.36	121	153.31	183.36	185	153.16	183.18	249	153.31	183.36	313	153.31	183.36
57	153.31	183.36	122	153.31	183.36	186	153.16	183.18	250	153.31	183.36	314	153.31	183.36
58	153.31	183.36	123	153.31	183.36	187	153.16	183.18	251	153.31	183.36	315	153.31	183.36
59	171.85	205.48	124	153.31	183.36	188	197.91	236.70	252	153.31	183.36	316	153.31	183.36
60	303.92	363.49	125	153.31	183.36	189	153.74	183.87	253	153.31	183.36	317	153.31	183.36
61	164.12	196.29	126	153.31	183.36	190	153.16	183.18	254	232.26	277.78	318	153.31	183.36
62	161.59	193.26	127	153.31	183.36	191	153.16	183.18	255	232.26	277.78	319	221.25	264.61
63	167.03	199.77	128	153.31	183.36	192	153.16	183.18	256	153.31	183.36			
64	191.10	228.55	129	153.16	183.18	193	153.16	183.18	257	153.31	183.36			
65	165.59	198.04												

Scanned with OKEN Scanner